


LINEA VITA ESISTENTE

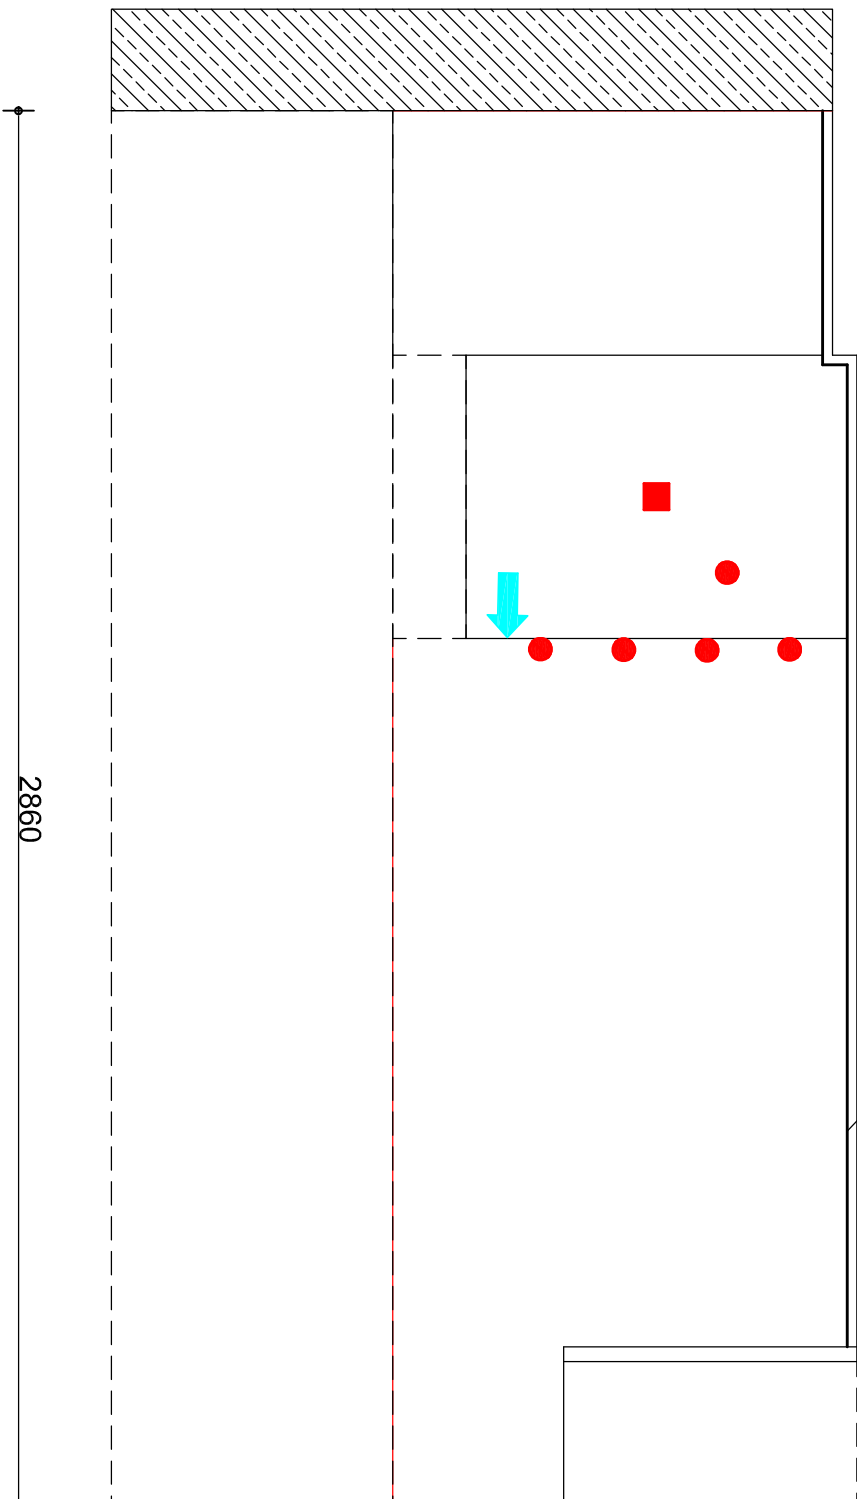

LEGENDA :


■ PALO ACCIAIO INOX CLASSE A1

● GANCIO CLASSE A1
(PERCORSO LINEA VITA)

← ACCESSO ALLA COPERTURA

▨ FABBRICATO ADIACENTE

NB:
MESSO A NORMA IL PERCORSO
E IN SICUREZZA IL VANO TECNICO

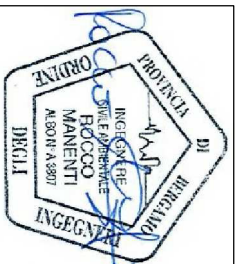

**GHISI ANDREA S.R.L.**

cantiere : oggetto : SVILUPPO LINEA VITA
EN - 795 CLASSE A1

committente : responsabile cantiere:
GHISI ANDREA 338 9655256

numero disegno : 019/15 numero certificato : 019/15 data : 18/02/2015 scala : 1:150