



2500

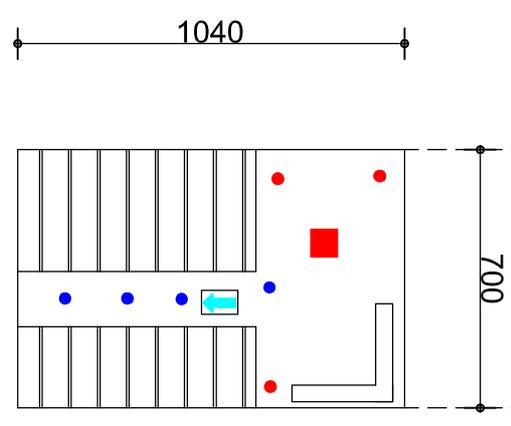

LEGENDA :

- PALO CLASSE A1 ESISTENTE
- GANCIO CLASSE A1 ESISTENTE
- GANCIO CLASSE A1
- ← ACCESSO ALLA COPERTURA
- ZONA IN SICUREZZA

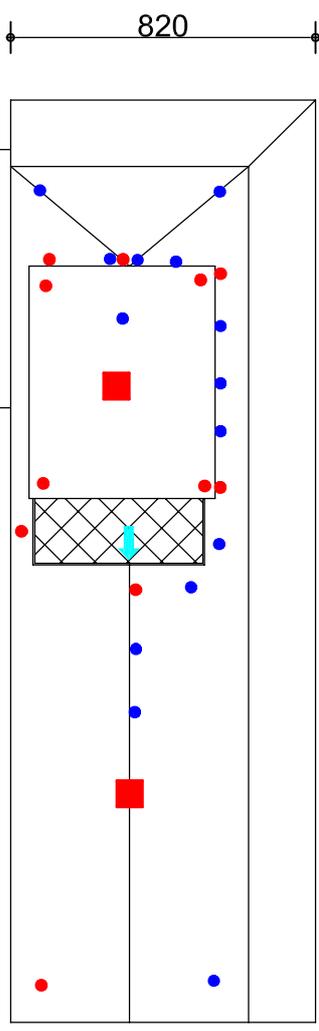

GHISI ANDREA S.R.L.

cantiere :		oggetto : SVILUPPO LINEA VITA EN - 795 CLASSE A1	
committente :		responsabile cantiere: GHISI ANDREA 338 9655256	
numero disegno : 48/16	numero certificato : 48/16	data : 25/02/2016	scala : 1:200

